



DUKE ELLINGTONHOF 42 HOORN



Bieden vanaf
€ 350.000,- k.k.



DE MAKELAARS AAN HET WOORD

Dag Huizenzoeker!

Wat leuk dat je de tijd neemt om onze brochure door te lezen! Wij hebben dit *informatiepakket* zorgvuldig en enthousiast voor je samengesteld, zodat je optimaal geïnformeerd bent over de in's & out's van deze woning!

In deze brochure tref je onder meer (voor zover van toepassing), de plattegrond(en) van de woning, het door de verkopers ingevulde inlichtingenformulier, ook wel bekend als NVM Vragenlijst B, de lijst van roerende zaken en het eigendomsbewijs met alle bijzondere lasten, beperkingen, kwalitatieve verplichtingen en erfdienstbaarheden.

Zo heb je alle informatie, in één handig pakket.

Op deze manier kun je goed geïnformeerd een weloverwogen bieding doen! Een transparante en prettige werkwijze die ons onderscheid van andere makelaars!

Ben je enthousiast over deze woning, dan vertellen wij jou daar graag meer over tijdens een bezichtiging!

Maarten Reinder Tromp
Nicole de Bruin
Isabelle de Roos

Beëdigd NVM Makelaar
Assistent Makelaar
Makelaar in opleiding



Ook verkopen?

Ben je niet alleen enthousiast over deze woning, maar ook over onze werkwijze? Dan plannen wij graag een geheel vrijblijvende waardebeoordeling bij jou ter plaatse in! Zo weet je waarmee je kunt rekenen. Daarnaast kunnen wij ook geheel vrijblijvend een hypotheekgesprek voor je inplannen!

onze verkopers beoordelen
ons gemiddeld met een

9.7

Lees ze zelf op:



onze aankopers beoordelen
ons gemiddeld met een

10.0

Lees ze zelf op:



Garantiemakelaars presenteert:

Ruime hoekwoning

Welkom bij de brochure van Duke Ellingtonhof 42 te Hoorn!

In deze brochure tref je naast beeldmateriaal wat ongetwijfeld de revue bij je hebt gepasseerd aanvullende informatie om zo weloverwogen en geïnformeerd als mogelijk een bieding uit te brengen bij interesse in deze parel.

Denk daarbij aan (indien van toepassing) de heersende erfdienstbaarheden en uiteraard andere wetenswaardigheden.

Eén ding staat bij deze woning centraal en dat is dat je ongekend charmant en comfortabel kunt wonen.

Verderop in de brochure zoomen wij in op de eigenschappen die deze woning bijzonder en daardoor met recht geliefd maken.

In grote lijnen kun je ervan op aan dat deze woning goed is onderhouden en goed geïsoleerd is. Een super woning op een super plek!

Veel leesplezier en tot snel!





KENMERKEN

Objectgegevens

Woningsoort	eengezinswoning
Woningtype	hoekwoning
Bouwjaar	1994
Aantal kamers	5 (4 slaapkamers)

Afmetingen

Inhoud woning	340 m ³
Woonoppervlakte	97 m ²
Externe bergruimte	6 m ²
Perceeloppervlakte	161 m ²

Details

Ligging	aan rustige weg, in woonwijk
---------	------------------------------

Tuin	achter-, voor- en zijtuin
Tuinligging	noordoost
Achterom	ja
Schuur/berging	vrijstaand hout

Water/Verwarming

Warmwater	c.v.-ketel (bj 2022)
C.V. Ketel type	Intergas 3630 T 6
Verwarming	c.v.-ketel

Overig

Energie label	B (geldig tot 2030)
Isolatie	volledig geïsoleerd
Parkeerfaciliteiten	openbaar parkeren


BINNEN...





... EN BUITENSHUIS GENIETEN!

PARTERRE

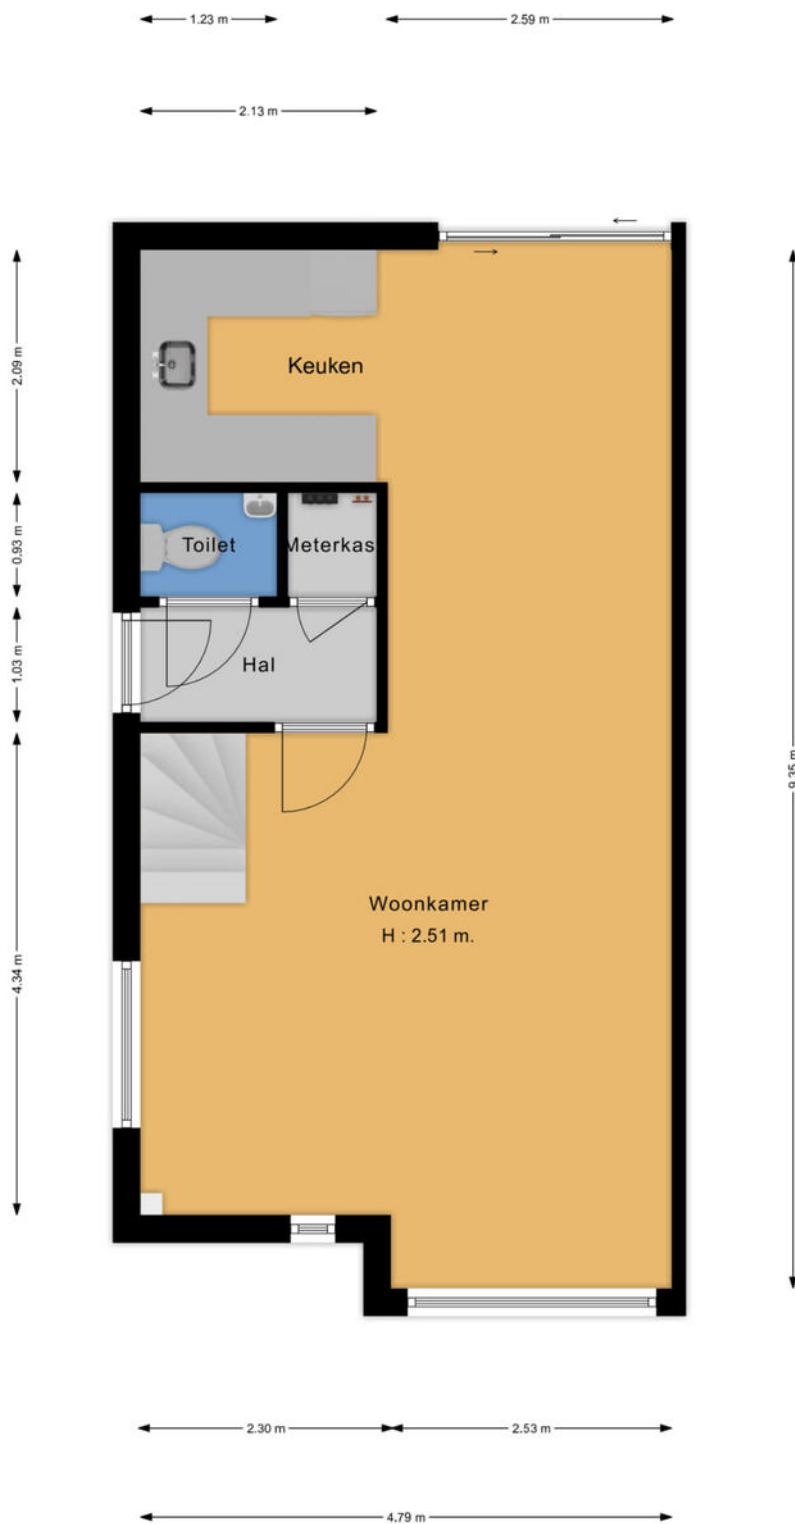

Aan de maatvoering kunnen geen rechten worden ontleend.



PARTERRE

Bij deze hoekwoning bevindt zich de entree aan de zijkant van de woning.


De doorzon woonkamer is licht en ruim. Door de erker aan de voorzijde geeft dit extra ruimte aan het woongedeelte.

Aan de achterzijde bevindt zich de open keuken welke is opgesteld in een U-vorm. De keuken is uitgevoerd in een lichte kleurstelling.

De achtertuin is te bereiken vanuit de woning via de vernieuwde schuifpui of via de zijkant van de woning.

De keuken, vloerafwerking en de meterkast zijn zeer recent vernieuwd.

1e ETAGE

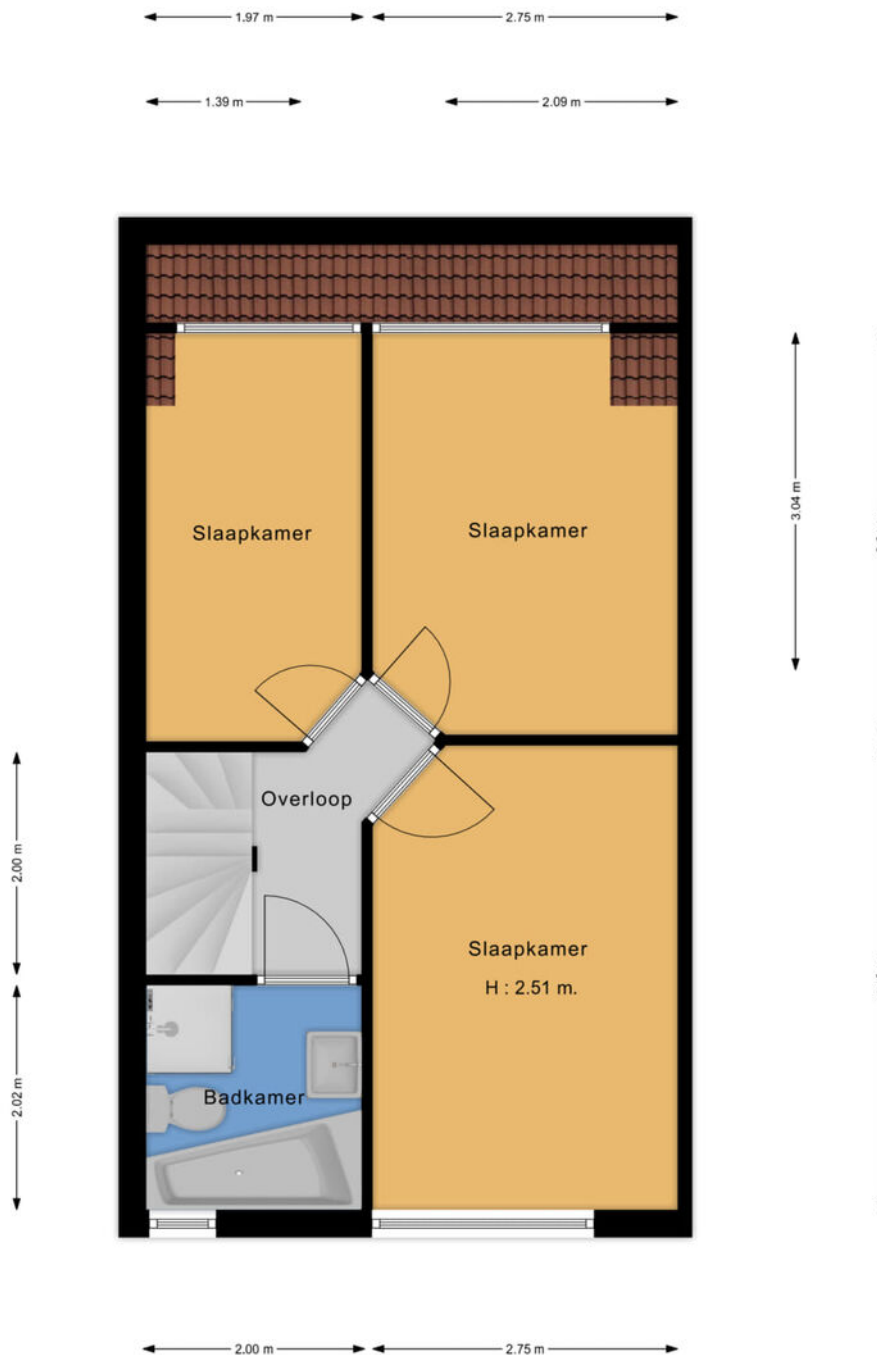

Aan de maatvoering kunnen geen rechten worden ontleend.



ETAGES

Op de eerste etage tref je drie slaapkamers en een moderne badkamer.

De voorzijde van de woning heeft een rechte gevel dus de ruimte in deze slaapkamer wordt optimaal benut.

Aan de achterzijde is een dakkapel geplaatst over de gehele breedte waardoor ook deze kamers ruim en licht zijn.


De recent vernieuwde badkamer is tot in de puntjes verzorgd en voorzien van een ligbad, separate douche, toilet en wastafel meubel.

Middels de vaste trap bereik je de tweede etage. Ook hier is een dakkapel geplaatst waardoor het een volwaardige, ruime en lichte slaapkamer (met voorzolder) is geworden.





2e ETAGE

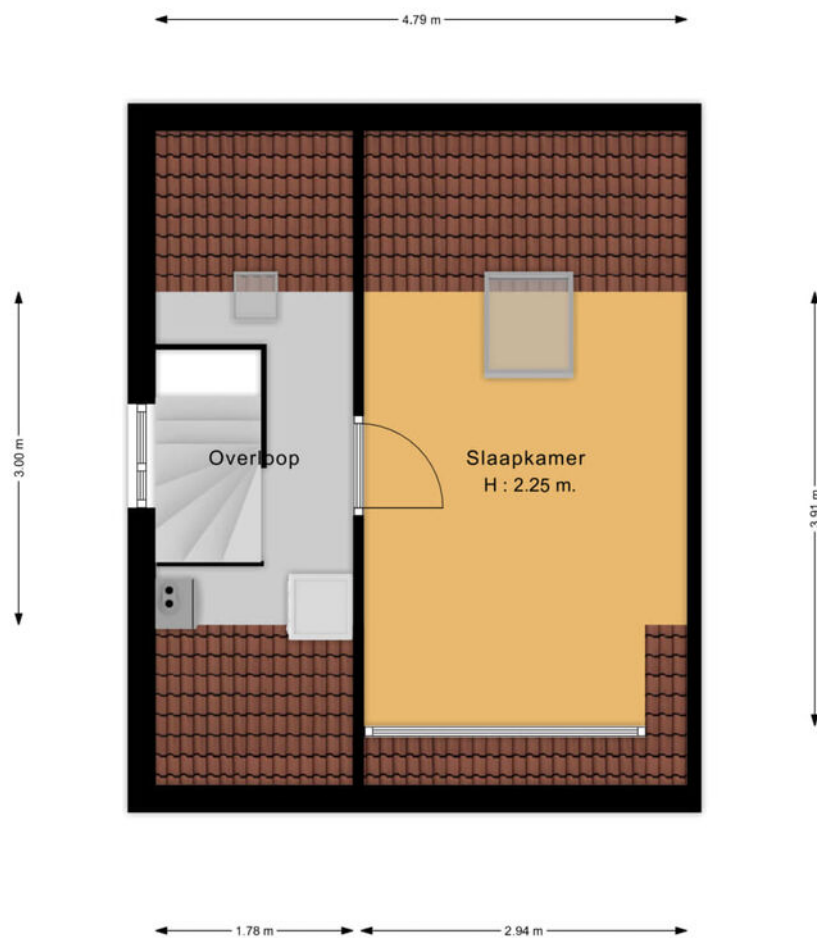

Aan de maatvoering kunnen geen rechten worden ontleend.





BUITEN

Ben je liefhebber van een kopje koffie of thee in de vroege ochtend zon? Dan is deze woning perfect voor jou. De achtertuin van de woning is namelijk gelegen op het noordoosten, waar je tot 's avonds achterin de tuin kunt genieten van de laatste zonnestralen.

De woning is prima bereikbaar met veel voorzieningen in de buurt.

Het centrum van Hoorn ligt op fietsafstand. In de nabije omgeving vind je diverse voorzieningen als winkels, scholen en zoals eerder benoemd het Willem Wiesepark.

De uitvalswegen liggen op slechts 5 minuten rijden.

ENERGIELABEL



Rijksoverheid

Energie label woning

Duke Ellingtonhof 42

1628TB Hoom

BAG-ID: 0405010000562539

Veel besparingsmogelijkheden



Energie label B

Registratienummer 122714430
Datum van registratie 11-02-2020
Geldig tot 11-02-2030

Weinig besparingsmogelijkheden

Overzicht woningkenmerken

1. Woningtype	Hoekwoning	
Bouwperiode	1992 t/m 1999	
Woonoppervlakte	81 t/m 100 m ²	
2. Glas woonruimte(s)	Dubbel glas	
Glas slaaperuimte(s)	Dubbel glas	
3. Gevelisolatie	Gevel niet extra geïsoleerd	
4. Dakisolatie	Dak niet extra geïsoleerd	
5. Voerisolatie	Vloer niet extra geïsoleerd	
6. Verwarming	Individuele CV-ketel, geïnstalleerd in of na 1998	
7. Aparte warmtapwatervoorziening	Geen apart toestel	
8. Zonne-energie	Geen zonnepanelen en geen zonneboiler	
9. Ventilatie	Mechanische afzuiging	

Wilt u besparen op uw energierekening? Overweeg dan de volgende mogelijke maatregelen:

Een zonneboiler voor het verwarmen van uw tapwater

Zonnepanelen voor het opwekken van elektriciteit

HR++ glas in de woonruimte(s)

HR++ glas in de slaaperuimte(s)

Als de besparingsmogelijkheden HR107-ketel, HR107-combiketel en/of warmtepomp tegelijk op uw energie label verschijnen, dan is slechts één van deze maatregelen zinvol om uit te voeren. U kunt hieruit dus een keuze maken.

Goedgekeurd door:

Naam Jon van Diepen
Examennummer 55084
KVK nummer 37139800

Afgegeven conform de regeling energieprestatie gebouwen, welke onderdeel is van de Europese richtlijn EPBD

Dit energie label is afgegeven door Rijksdienst voor Ondernemend Nederland.

Dit energie label kunt u altijd verifiëren op www.energie label.nl/woningen/zoek-je-energie label/.

Disclaimer


Dit energie label bevat maatregelen om de energieprestatie van uw woning te verbeteren. De maatregelen die op dit energie label genoemd worden zijn maatregelen die op dit moment kosteneffectief zijn of dit naar verwachting binnen de geldigheidsduur van het energie label worden, gebaseerd op een gemiddeld energiegebruik van de woning. Als uw gebruik afwijkt van het gemiddeld gebruik kunnen de terugverdientijden zoals vermeld op dit energie label afwijken.

KADASTRALE KAART


Kadastrale kaart

Uw referentie: Duke Ellingtonhof 42



<p>Deze kaart is noordgericht</p> <p>12345 Perceelnummer</p> <p>25 Huisnummer</p> <p>— Vastgestelde kadastrale grens</p> <p>— Voorlopige kadastrale grens</p> <p>— Administratieve kadastrale grens</p> <p>— Bebouwing</p> <p><small>Voor een eerstelijnd uitspraak, gelteerd op 19 januari 2002 De bevoegde van het kadaster en de openbare registers</small></p>	<p>Schaal 1: 500</p> <p>Kadastrale gemeente Hoorn</p> <p>Sectie K</p> <p>Perceel 3725</p> <p><small>Aan dit uitspraak kunnen geen betrouwbare maten worden ontleend. De Dienst voor het kadaster en de openbare registers behoudt zich de intellectuele eigendomsrechten voor, waaronder het auteursrecht en het databankrecht.</small></p>	
--	---	---

KADASTRALE LUCHTFOTO

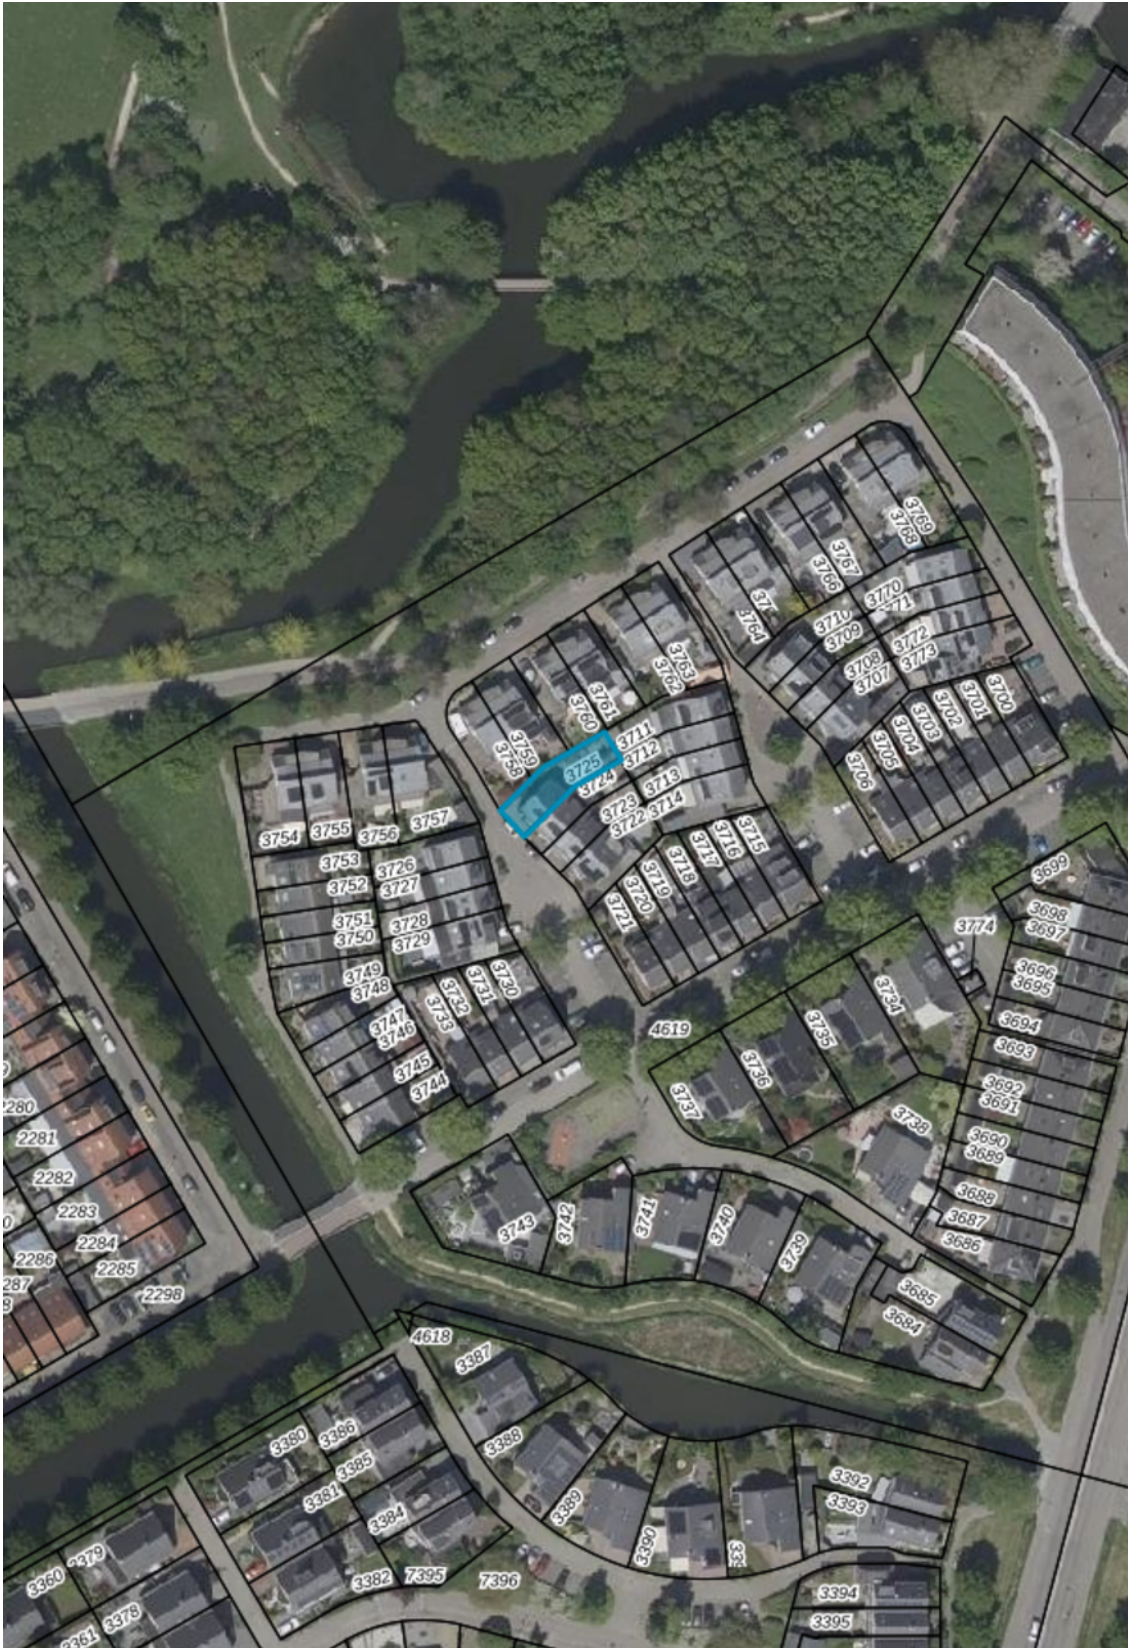

BESTEMMINGSPLAN



Consolidatieplan Kersenboogerd en Tuibrug
Gemeente Hoorn
bestemmingsplan
geconsolideerd (2021-04-16)

PLEKINFO DOCUMENTEN KENMERKEN

 135278.7, 518399.6

 **Enkelbestemming**
Wonen



 **Dubbelbestemming**
Waarde - Archeologie 5

 Bouwvlak

 **Maatvoering**
o maximum bouwhoogte: 10 m
o maximum goothoogte: 6,5 m



LOCATIE

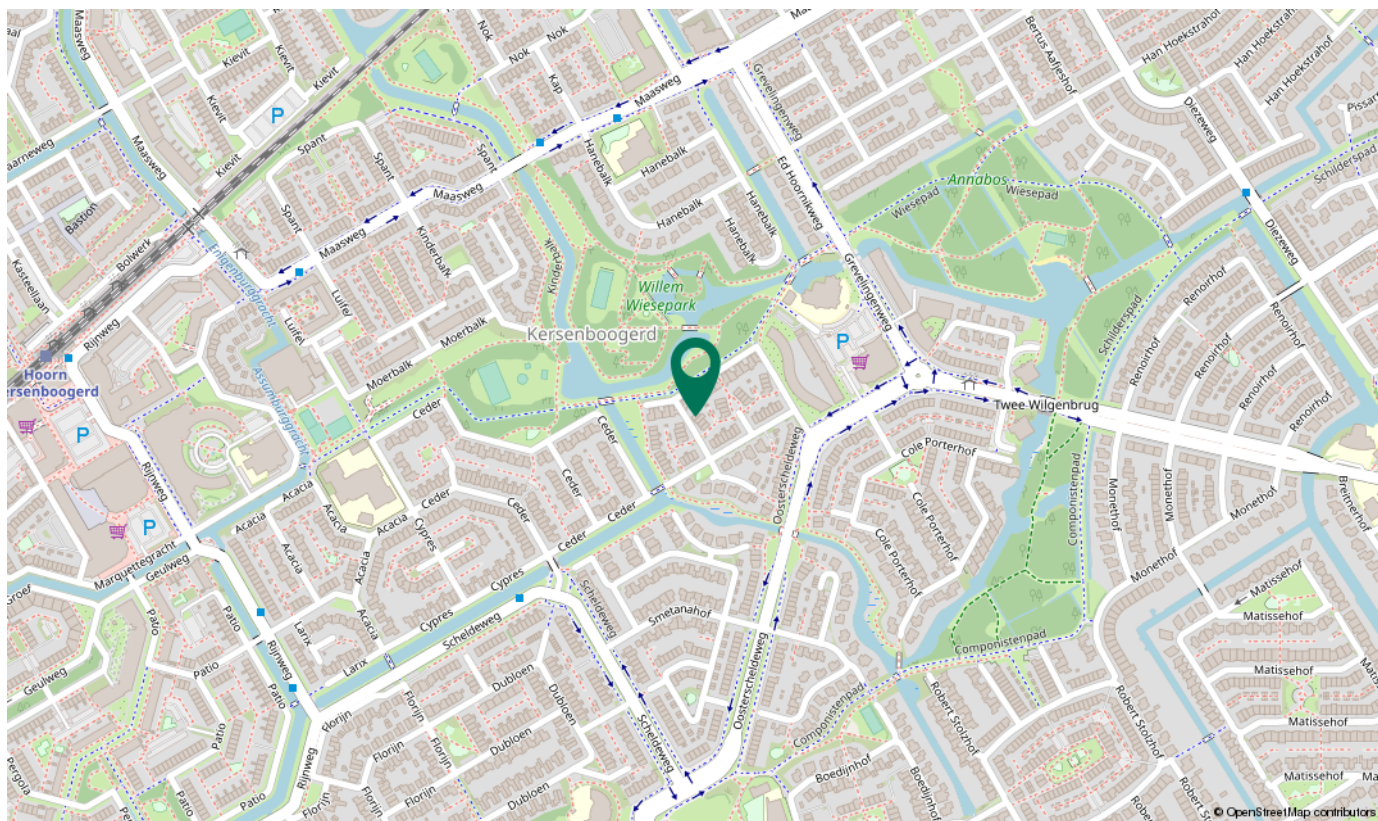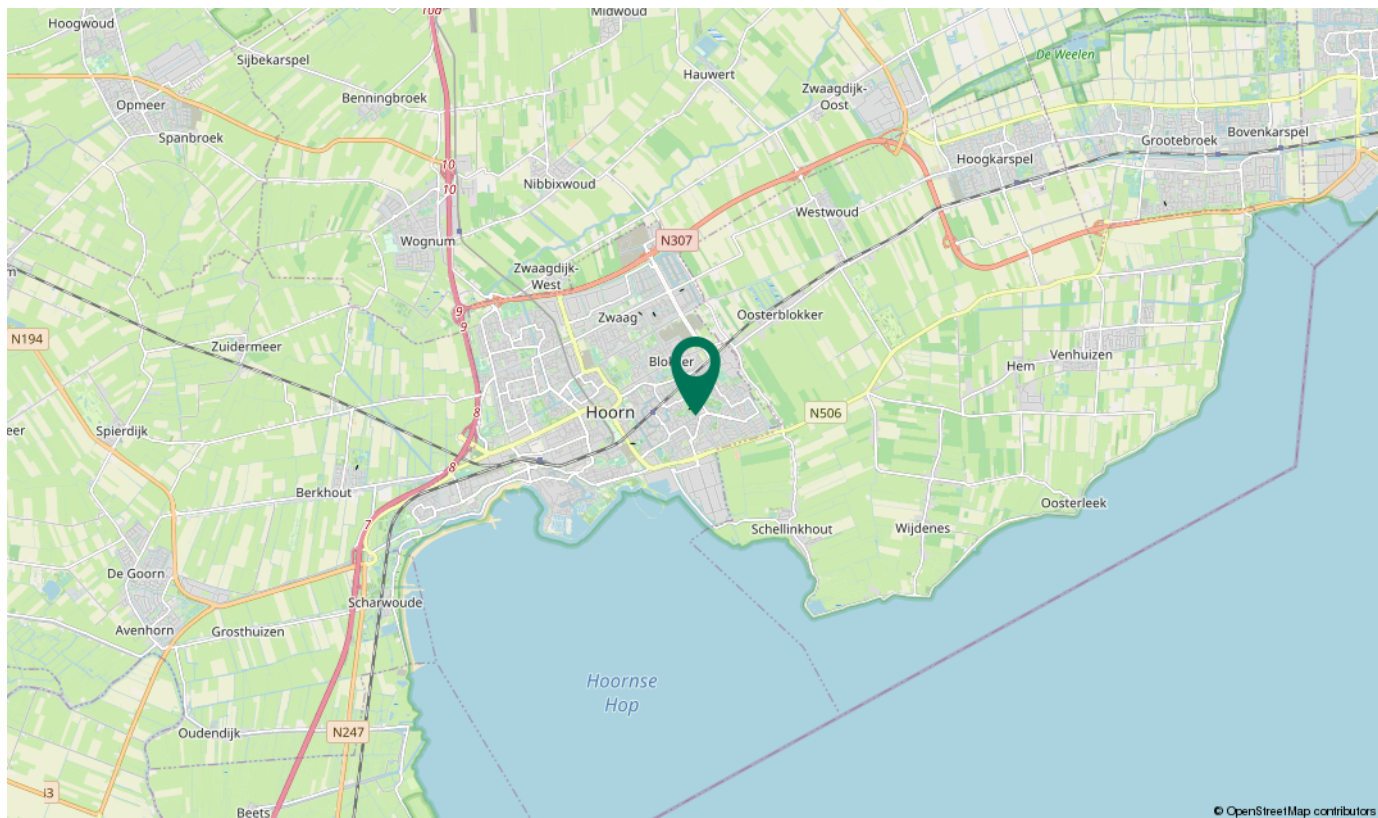

WAARDEBEPALING CHEQUE

GEHEEL VRIJBLIJVEND...

...maar wel zeer gewaardeerd!

Een woning kopen of huren is toch wat meer omvattend dan alleen maar beoordelen of de woning bevalt.

Afgezien van de woning is de financiële kant van het verhaal; "de rekensom" van belang om een weloverwogen beslissing te maken. Uiteraard kan het team van Tromp Garantiemakelaars hierbij helpen!

Een groot deel van het eigen vermogen zit meestal *in de stenen*. Met deze cheque, komen wij geheel vrijblijvend langs bij de huidige woning om deze vervolgens marktconform op waarde te schatten.

Zo is dat onderdeel van de "rekensom" ondervangen en kan het inrichten weer voortgezet worden!

Kortom, vraag gerust om een

GRATIS Waardebepaling!





Deskundigheid is tijdloos, maar innovatie is onmisbaar

Staat kwaliteit bij jou hoog in het vaandel en houd jij van meetbaar resultaat in plaats van "lege" beloftes?

Verkoop dan met Tromp Garantiemakelaars!

Tromp Garantiemakelaars is met zijn vooruitstrevende marketing, oog voor presenteren, slimme verkooptools en een team van doorgewinterde ervaringsdeskundigen, wellicht één van de meest nageaapte makelaarskantoren van de omgeving...

...en dat is stiekem toch wel een heel groot compliment!

Wij zijn de juiste keuze voor een makelaar met het grootste bereik, zowel on- als offline, presenteren met oog voor detail, maar bovenal een makelaar die de tijd neemt om het goed te doen.

Als familiebedrijf, wat al ruim veertig jaar bestaat, denken wij niet van deal tot deal, maar denken wij aan onze klanten en de persoonlijke aandacht die zij verdienen.

Het is en blijft people-business en wij zijn people-people!

Door ons lidmaatschap bij Garantiemakelaars, beschikken wij over een uitgebreid arsenaal aan verkooptools die voor de "standaard" NVM-makelaar onbereikbaar of onbetaalbaar is. Daardoor hebben wij in de regio altijd een streepje voor, wat je als opdrachtgever onder aan de streep merkt!

EXTRA INFORMATIE

Ouderdomsclausule

Indien de woning die u heeft bezichtigd of gaat bezichtigen ouder is dan 25 jaar, dan liggen de eisen die aan de bouwkwaliteit gesteld kunnen worden aanzienlijk lager dan bij nieuwere woningen. Het is tevens mogelijk dat er bij bepaalde woningen een betonvloer aanwezig is, waarbij calcium chloride is toegevoegd tijdens het fabriceren van de vloer. Door dit bindmiddel kan schade aan de betonvloer ontstaan. Derhalve zal bij iedere woning ouder dan 25 jaar de ouderdomsclausule in de koopovereenkomst worden opgenomen.

Mogelijk asbest clausule

Indien de woning die u heeft bezichtigd of gaat bezichtigen is gebouwd voor 01 juli 1993, dan is het mogelijk dat er in de woning asbest is verwerkt. Indien er bij de verkopende partij niks bekend is met betrekking tot de aanwezigheid van asbest zal er derhalve een mogelijk asbest clausule in de koopovereenkomst worden opgenomen. Voor de verwijdering van dergelijke materialen gelden milieuvorschriften die in acht genomen dienen te worden.

Nooit bewoond clausule

Het kan voorkomen dat de verkopende partij de onroerende zaak nimmer bewoond heeft, of dat het door bijvoorbeeld langdurige verhuur lang geleden is dat de verkoper de onroerende zaak heeft bewoond. Vanwege het gebrek aan bewoning kan verkoper mogelijk niet optimaal op de hoogte zijn van de huidige staat van de woning, derhalve zal in dit geval een clausule in de koopovereenkomst worden opgenomen.

Tekeningen en Maatvoering

Alle metingen zijn uitgevoerd conform de geldende norm NEN-2580. Het is desalniettemin mogelijk dat maten en tekeningen afwijken van de werkelijke situatie.

NVM-aankoopmakelaar

Verhuizen is wellicht één van de meest ingrijpende beslissingen die men maakt. Een huis kopen is zoals velen stellen niet hetzelfde als “een broodje kopen”...want dát kun je wel alleen! Grijp je steeds mis of weet je niet waar je moet beginnen, neem dan een NVM-aankoopmakelaar mee! Bij ons eigen aanbod kunnen wij jou natuurlijk niet bijstaan, maar bij collegiaal aanbod zijn wij dé toegevoegde waarde die de transactie tot een succes maakt. Onze NVM Aankoopmakelaars staan graag voor u klaar om je bij te staan in het lastige proces van het bemachtigen van jouw droomwoning in Noord-Holland!

Een greep uit de begeleiding is vooronderzoek naar het object (bijvoorbeeld bijzondere erfdienstbaarheden, kwalitatieve verplichtingen), het benoemen van bijzonderheden met betrekking tot de bouwperiode of bouwjaar, adviseren in welke onderzoeken juist wel of niet plaats moeten of kunnen vinden, een waardeoordeel vellen en het “strijdplan” opstellen om de droomwoning te bemachtigen.

Daarnaast adviseren wij ook hoe je waarde kan toevoegen aan jouw nieuwe woning. Net als onze diensten voor verkoop is de aankoopbegeleiding full-service, wat betekent dat wij je van A tot Z bijstaan.

CONTACTGEGEVENS

Ben je op zoek naar een gerenommeerd makelaarskantoor, die al sinds 1978 kopers en verkopers verbindt, maar tegelijkertijd een jonge geest en vooruitziende blik heeft? Een makelaarskantoor waarbij service en contiuniteit op nummer één staat, waarbij er gedacht wordt in mensen in plaats van transacties en waarbij oog voor detail en innoverende verkooptools geen onbekende begrippen zijn?

Dan ben je bij Tromp Garantimakelaars aan het juiste adres!

Wij zijn gespecialiseerd in de verkoop en aankoop van droomhuizen en staan jullie vanuit ons kantoor in Middenbeemster graag tot jullie dienst. Stap eens binnen voor een vrijblijvend gesprek, de drempel is laag en de koffie is goed!

VERKOOP

AANKOOP - BELEGGEN - VERHUUR



SINDS 1978

VERTROUWD IN BEEMSTER E.O.



Tromp Garantimakelaars

Middenweg 152
1462 HL Middenbeemster

0299 - 683768

tromp@garantiemakelaars.nl

www.trompgarantiemakelaars.nl

www.facebook.com/trompgarantiemakelaars

Garantie is meer dan een belofte!

Deze informatie is met de grootst mogelijke zorg samengesteld. Toch kunnen wij niet altijd voorkomen dat de informatie enigszins afwijkt van hetgeen u in of rond de woning ziet of heeft gezien. Dit kan met name gelden voor (bouw)tekeningen, schetsen, afmetingen en maatvoeringen. Hieraan kunnen dan ook geen rechten worden ontleend.

Door ons wordt geen aansprakelijkheid aanvaard behoudens voor zover de door ons verplicht afgesloten beroepsaansprakelijkheidsverzekering in voorkomend geval aanspraak op een uitkering geeft. Vraagprijzen zijn kosten koper. Alle verstrekte informatie dient u in het kader van het BW niet te beschouwen als een aanbod, doch als een uitnodiging om in onderhandeling te treden. Voor een eventuele vermelding van onjuiste gegevens aanvaarden wij geen enkele aansprakelijkheid.



Bel voor meer informatie 0299 - 683768 of kijk op www.trompgarantiemakelaars.nl



VAN BEZICHTIGING TOT AANKOOP

Heeft u belangstelling voor de woning?

Nee

We stellen het op prijs als u ons dit laat weten.
Dan kunnen wij het aan de verkoper doorgeven.

Ja

Zijn uw hypotheekmogelijkheden bekend?

Nee

Vraag uw Garantiemakelaar naar
een hypotheekadviseur.

Ja

Brengt u een bod uit?

Nee

Ja

Als u een bod uitbrengt (mondeling of schriftelijk) dan is er nog geen sprake van een onderhandeling. Pas wanneer wij u namens de verkoper een tegenvoorstel doen is er daadwerkelijk sprake van een onderhandeling. Betrek bij uw bod ook andere factoren die voor u van belang zijn, zoals aanvaarding, ontbindende voorwaarden, roerende zaken etc.

Aankoopopdracht?

Het Aankoopzekerplan is een helder Stappenplan dat een uitstekende aanpak biedt voor de selectie en aankoop van uw nieuwe huis. Het gaat tenslotte om een grote financiële investering en emotionele beslissing.

Garantiemakelaars Aankoopzekerplan:

- onafhankelijk
- begeleiding ervaren makelaar
- gedegen marktkennis
- aanbod per e-mail of telefoon
- bouwtechnische keuring
- heldere afspraken

Is er sprake van overeenstemming?

Nee

Ja

Wij stellen voor u een koopovereenkomst op, dat na ondertekening voor beide partijen, naar de notaris wordt gezonden. Hoewel in de volksmond vaak over een 'voorlopig koopcontract' wordt gesproken is de koopovereenkomst wel degelijk bindend voor beide partijen! De koop kan slechts ontbonden worden, binnen drie dagen na ondertekening door de koper, of als er sprake is van 'ontbindende voorwaarden'.

De notaris. De notaris zal u enkele dagen na ontvangst van de koopovereenkomst vragen de waarborgsom te storten of een bankgarantie te deponeren

De hypotheek. De hypotheek wordt aangevraagd via uw hypotheekadviseur. Indien noodzakelijk wordt tevens een overbruggingskrediet geregeld.

Laatste inspectie. Wij stellen u graag in de gelegenheid de woning vóór de levering nog een keer te inspecteren om te kijken of alles netjes is geleverd zoals we hadden afgesproken. Tijdens de laatste inspectie dient u ook de meterstanden te noteren.

De overdracht. U ontvangt een uitnodiging van de notaris om met de verkoper de transportakte te komen ondertekenen. Voor die tijd krijgt u de conceptakten en de nota van afrekening van de notaris toegestuurd. U ondertekent samen met de verkoper (of met een gevolmachtigde van de verkoper) de leveringsakte bij de notaris. Gefeliciteerd!



Interesse in deze woning?

Tromp Garantiemakelaars
Middenweg 152
1462 HL Middenbeemster

0299 - 683768
tromp@garantiemakelaars.nl
www.trompgarantiemakelaars.nl
www.facebook.com/trompgarantiemakelaars

**U bent van harte welkom op kantoor:
De openingstijden van ons kantoor zijn
maandag t/m vrijdag
van 08.30 tot 17.30 uur**